


Y0 3470 Y1 7200 Y2 7200 Y3 7200 Y4 2460 Y4a

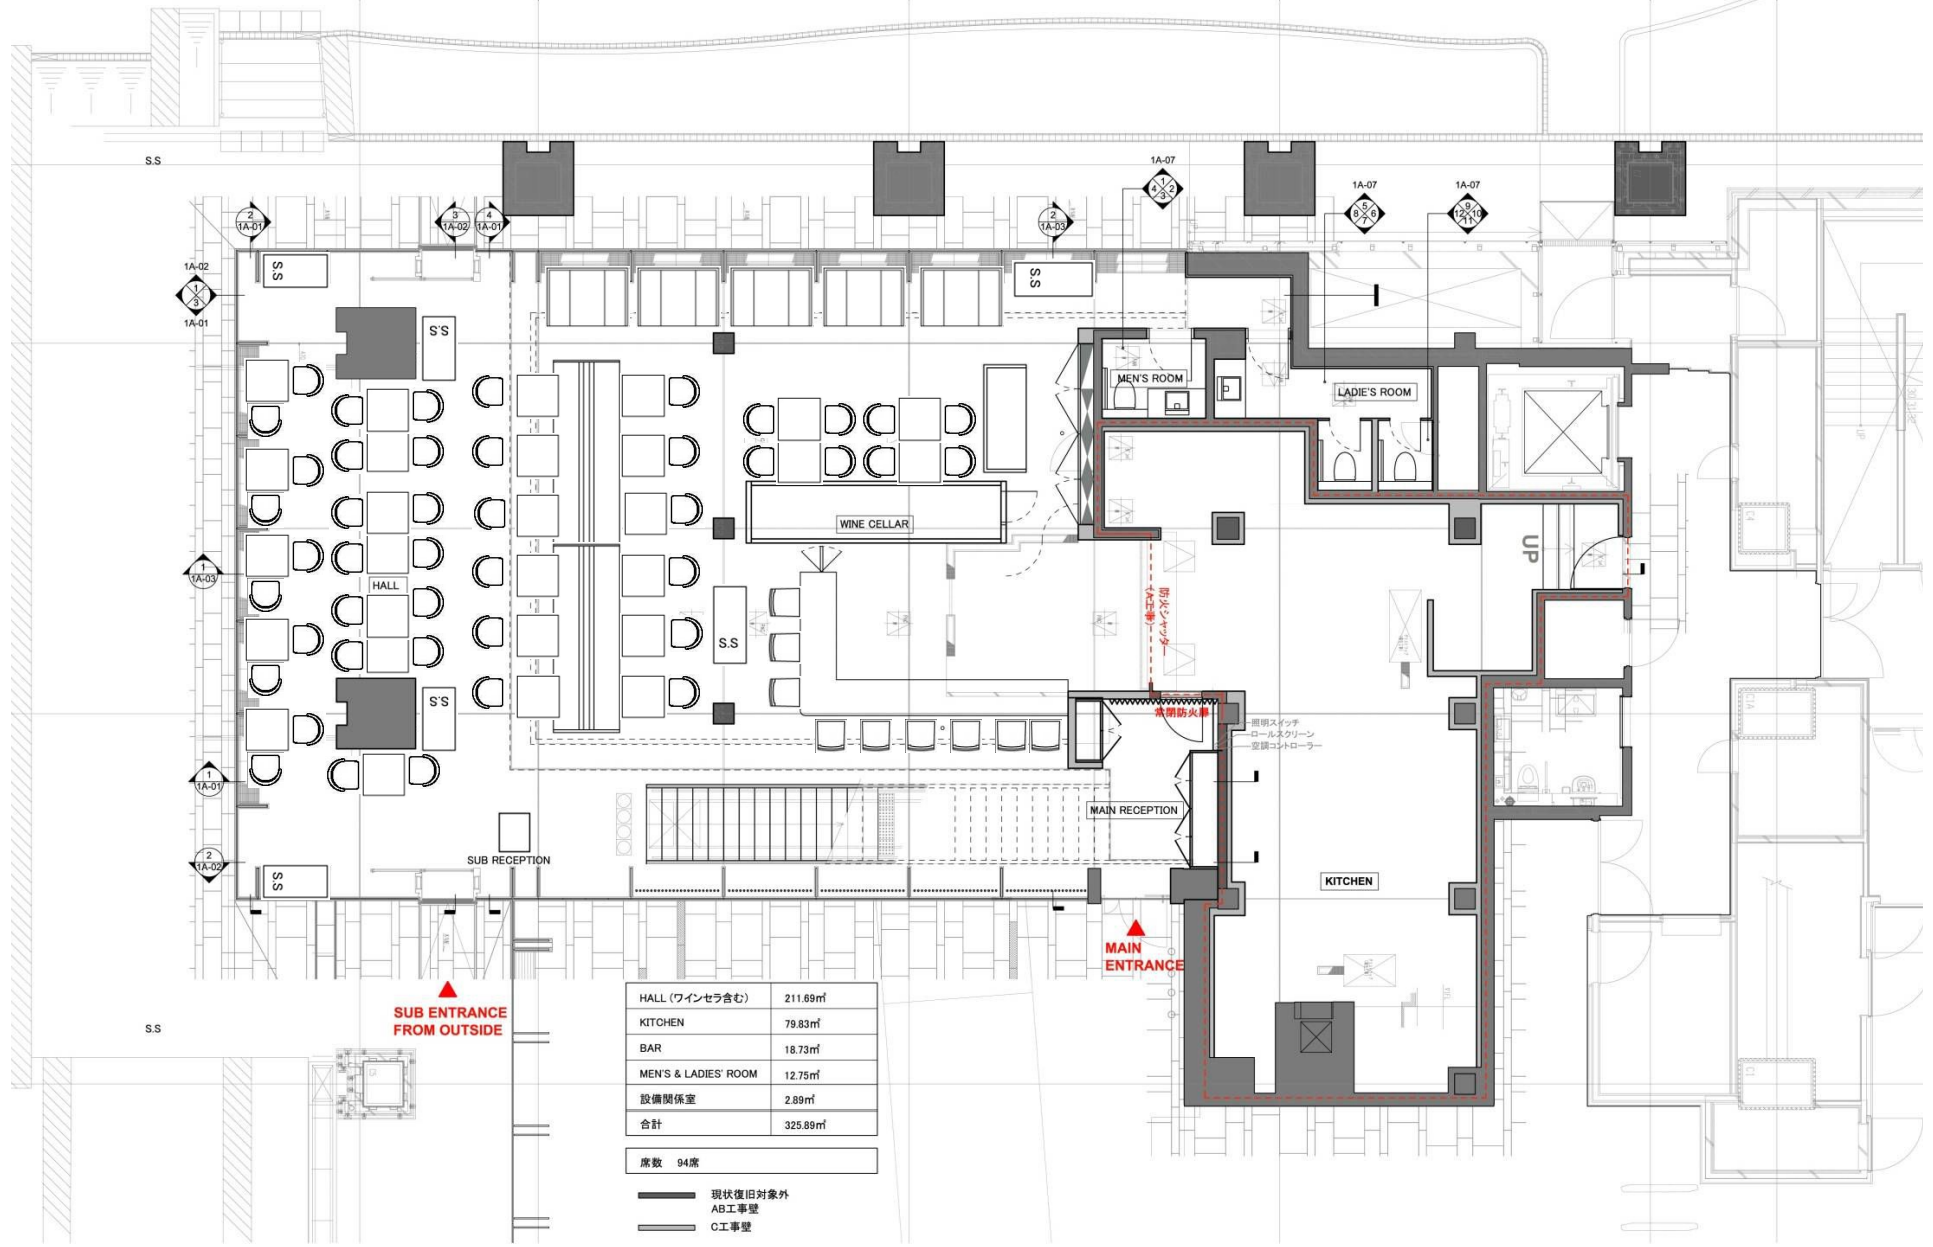

HALL (ワインセラ含む)	211.69㎡
KITCHEN	79.83㎡
BAR	18.73㎡
MEN'S & LADIES' ROOM	12.75㎡
設備関係室	2.89㎡
合計	325.89㎡

席数 94席

- 現状復旧対象外
- AB工事壁
- C工事壁

照明スイッチ
ロールスクリーン
空調コントローラー

消防防火線

SUB ENTRANCE
FROM OUTSIDE

MAIN
ENTRANCE